Schneideskizzen

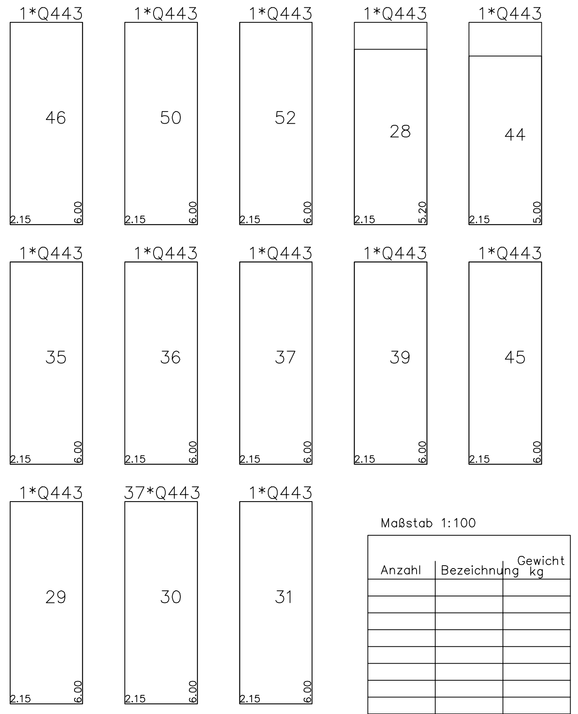

Maßstab 1:100

Anzahl	Bezeichnung	Gewicht kg
	Gesamt	

Anzahl der Körbe	Bezeichnung	Gewicht kg
XXX	XXX	XXX

Bauvorhaben Integriertes Wohnen; Straße des Bohrhammers; Herne
Wohnungsverein Herne e.V.
Bochumerstr. 72; 44623 Herne

Bauteil

Zum Verlegeplan **1182- B01**

Datum 10.09.1998

Blatt Nr.: 1

Schneideskizzen

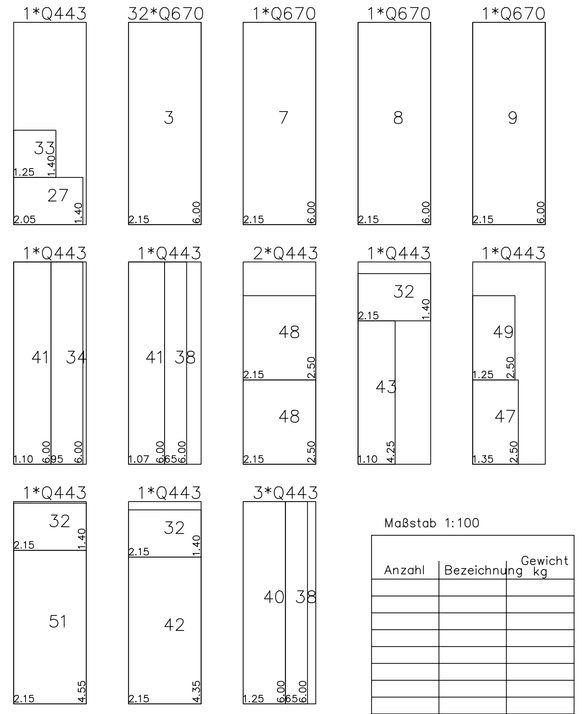

Maßstab 1:100

Anzahl	Bezeichnung	Gewicht kg
	Gesamt	

Anzahl der Körbe	Bezeichnung	Gewicht kg
XXX	XXX	XXX

Bauvorhaben Integriertes Wohnen; Straße des Bohrhammers; Herne
Wohnungsverein Herne e.V.
Bochumerstr. 72; 44623 Herne

Bauteil

Zum Verlegeplan **1182- B01**

Datum 10.09.1998

Blatt Nr.: 2

Schneideskizzen

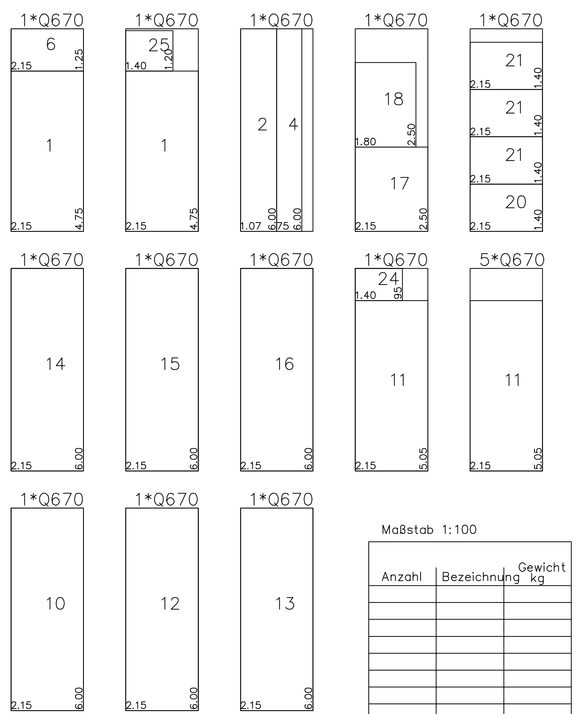

Maßstab 1:100

Anzahl	Bezeichnung	Gewicht kg
	Gesamt	

Anzahl der Körbe	Bezeichnung	Gewicht kg
XXX	XXX	XXX

Bauvorhaben Integriertes Wohnen; Straße des Bohrhammers; Herne
Wohnungsverein Herne e.V.
Bochumerstr. 72; 44623 Herne

Bauteil

Zum Verlegeplan **1182- B01**

Datum 10.09.1998

Blatt Nr.: 3

Schneideskizzen

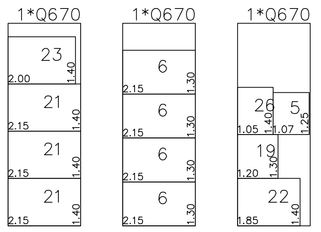

Maßstab 1:100

Anzahl	Bezeichnung	Gewicht kg
61	Q443	4780.94
55	Q670	6348.83
116	Gesamt	11129.77

Anzahl der Körbe	Bezeichnung	Gewicht kg
460	SBA31	1.089,74

Bauvorhaben Integriertes Wohnen; Straße des Bohrhammers; Herne
Wohnungsverein Herne e.V.
Bochumerstr. 72; 44623 Herne

Bauteil

Zum Verlegeplan **1182- B01**

Datum 10.09.1998

Blatt Nr.: 4

Biegeliste zu Zn. 1182 - B01 (2)

02.10.1998

1 1090810 L=1.82m	95 / 25 / 30 / 25	17 4812 L=6.70m	6.70
2 1235810 L=1.17m	70 / 15	18 6810 L=8.25m	8.25
3 1230810 L=3.11m	1.45 / 1.45	19 7708 L=2.50m	2.50
4 808 Ges. 2240.00 lfdm	–lfdm–	20 71810 L=3.00m	3.00
5 7810 Ges. 1127.00 lfdm	–lfdm–	21 12814 L=5.00m	5.00
6 5810 L=3.24m	1.45 / 1.45	22 20608 L=3.00m	3.00
7 145810 L=2.17m	95 / 60 / 30	23 46810 L=3.50m	3.50
8 14208 L=1.98m	90 / 90	24 45810 L=7.25m	7.25
9 4812 L=6.50m	6.50	25 2408 L=5.00m	5.00
10 16812 L=2.90m	2.90	26 23812 L=9.50m	9.50
11 8812 L=11.50m	11.50	27 8008 L=3.50m	3.50
12 4812 L=7.00m	7.00	28 2906 L=3.50m	3.50
13 10508 L=1.92m	90 / 90	29 4706 L=2.50m	2.50
14 4812 L=3.00m	3.00	30 167812 L=5.00m	5.00
15 12812 L=4.45m	4.45	31 4708 L=5.80m	5.80
16 24812 L=5.50m	5.50	32 13810 L=5.00m	5.00

Biegeliste zu Zn. 1182 - B01 (2)

02.10.1998

33 2908 L=6.50m	6.50	49 52812 L=1.95m	30 / 1.65
34 24812 L=6.00m	6.00	50 52812 L=2.30m	30 / 2.00
35 2908 L=2.05m	2.05	51 4814 L=1.60m	30 / 1.30
36 41810 L=7.50m	7.50	52 36812 L=2.62m	40 / 1.82 / 40
37 1208 L=5.75m	5.75		
38 4806 L=3.00m	3.00		
39 114812 L=2.56m	1.35 / 90		
40 25812 L=6.67m	1.52 / 50 / 3.03 / 50 / 1.52		
41 32812 L=5.92m	1.50 / 50 / 2.32 / 50 / 1.50		
42 32812 L=2.90m	30 / 2.30 / 30		
43 25812 L=3.61m	30 / 3.01 / 30		
44 114812 L=2.80m	30 / 2.50		
45 103812 L=1.65m	30 / 1.35		
46 14812 L=4.60m	4.60		
47 14812 L=3.90m	3.90		
48 52812 L=3.65m	1.65 / 2.00		