Schnitt 2-2

M.: 1/50

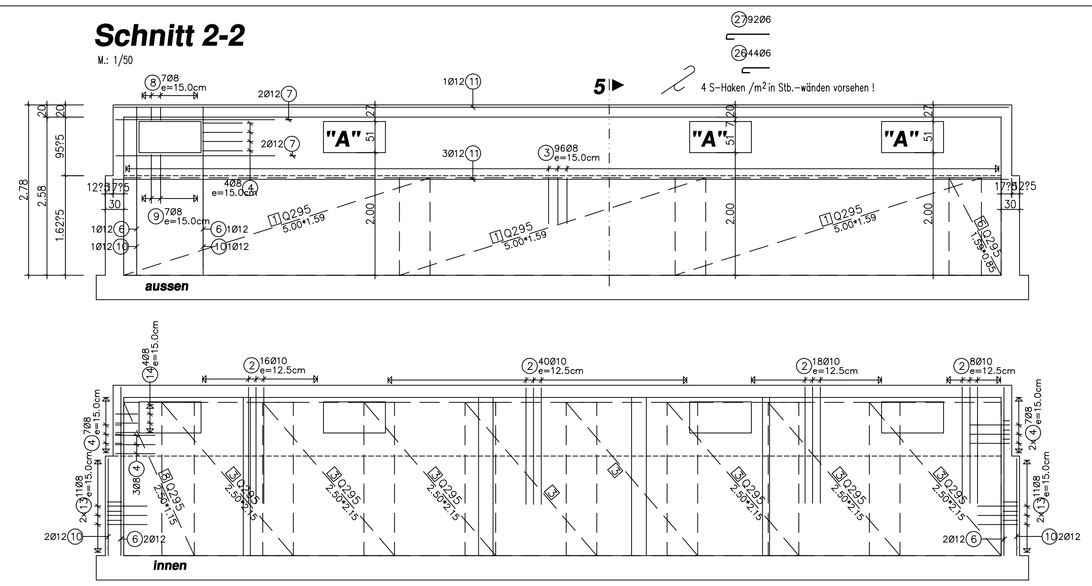

Schnitt 6-6

M.: 1/50

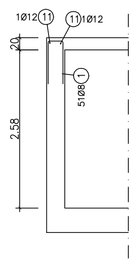

SK/6

M.: 1/50

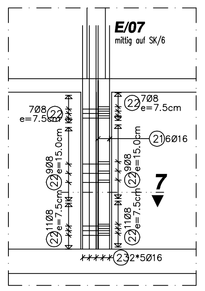

Schnitt 7-7

M.: 1/25

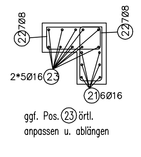

Detail "A"

5x ausbilden
M.: 1/50

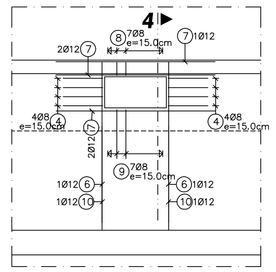

Schnitt 4-4

M.: 1/50

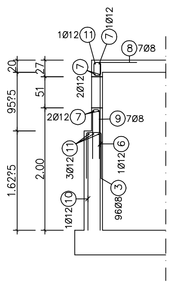

Schnitt 5-5

M.: 1/50

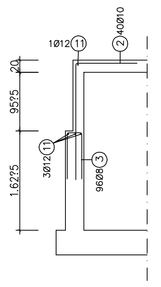

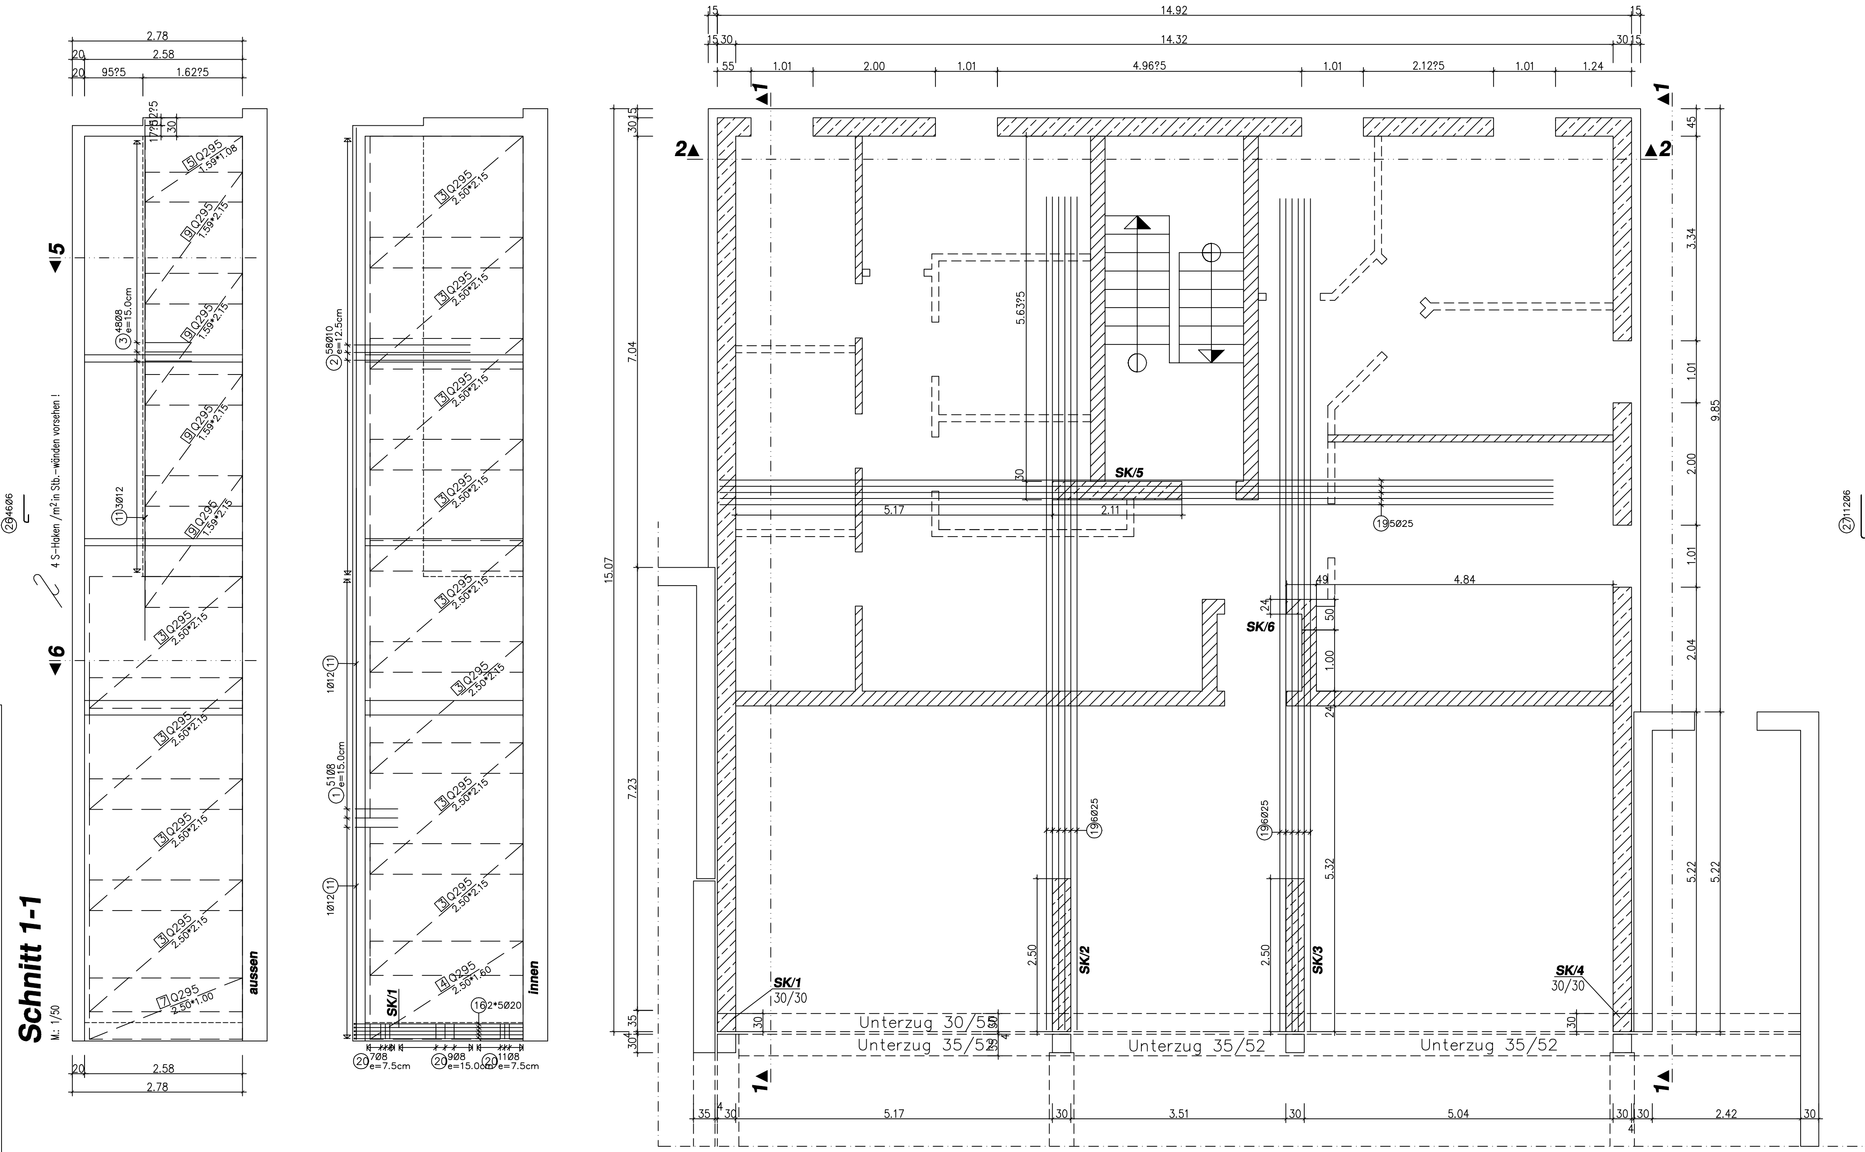

Schnitt 1-1

M.: 1/50

Schnitt 3-3

M.: 1/50

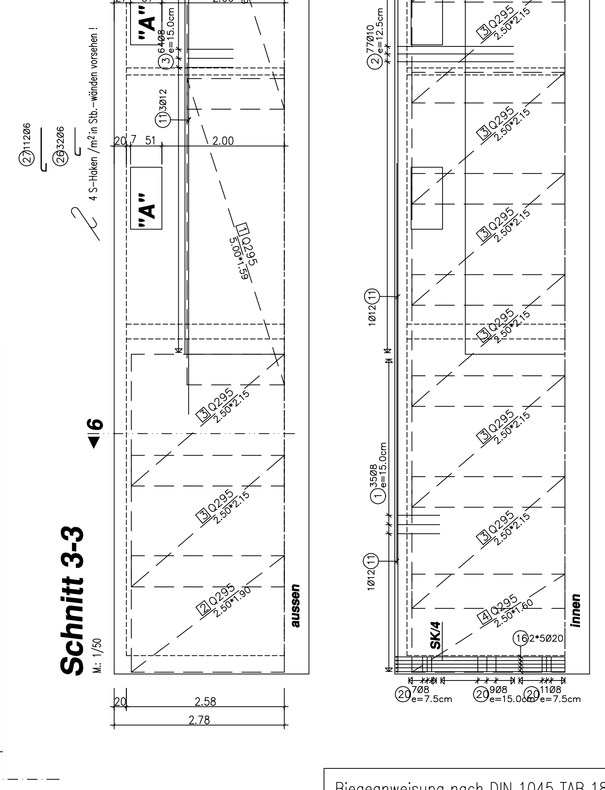

SK/5

M.: 1/50

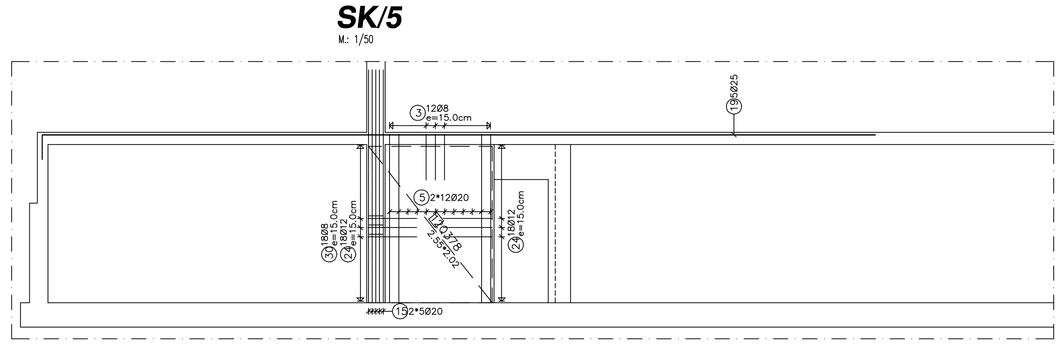

SK/2 und SK/3

M.: 1/50

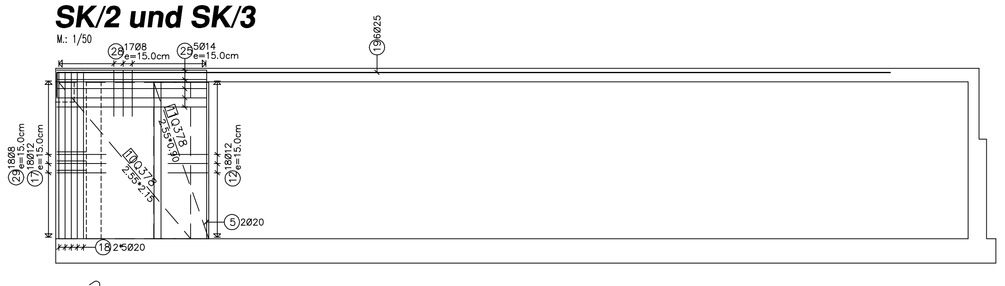

1	44Ø8 L=1.10m	1	36.		2	44Ø8 L=1.64m
1	10Ø20 L=3.80m	3.80			2	17Ø10 L=2.90m
1	20Ø20 L=4.25m	2.75	1.50		3	22Ø8 L=1.74m
1	36Ø12 L=1.84m	24	80 / 80		4	68Ø8 L=1.41m
1	20Ø20 L=3.22m	30	20 / 2.72		5	28Ø20 L=2.75m
1	17Ø25 L=14.00m	13.60	40		6	16Ø12 L=2.75m
2	44Ø8 L=1.12m	2	24		7	30Ø12 L=2.60m
2	6Ø16 L=2.75m	2.75			8	42Ø8 L=1.31m
2	44Ø8 L=1.40m	4	18		9	42Ø8 L=1.71m
2	10Ø16 L=3.65m	3.65			10	16Ø12 L=1.58m
2	36Ø12 L=1.84m	24	80 / 80		11	Ø12 Ges. 182.00 16dm
2	10Ø14 L=5.12m	24	2.44 / 2.44		12	36Ø12 L=1.84m
2	122Ø6 L=0.32m	4	22 / 6		13	44Ø8 L=1.54m
2	37Ø6 L=0.45m	4	35 / 6			
Nachbestellung zu Index "2"						
2	34Ø8 L=1.74m	2	75 / 75			
Nachbestellung zu Index "2"						
2	36Ø8 L=1.20m	2	48 / 48			
Nachbestellung zu Index "2"						
3	18Ø8 L=1.20m	2	12 / 24			

Die Bewehrung ist vor Herstellung und Verlegung auf örtliche Gegebenheiten hin vom Auftragnehmer zu überprüfen. Abweichungen sind vor Herstellung mit dem Tragwerksplaner abzustimmen.

4 S-Haken /m² in Stb.-wänden vorsehen !

Lichtpause/Kopie vom:
Ing.-Büro Schütgens

Bauteile/Baustoffe
- Mauerwerk
- nichtr. Mauerwerk
- bewehrter Beton
- unbewehrter Beton
- Betonfertigteil
- Unterzug
- Überzug
- Stahlträger

Kurzbezeichnung
- OKFF OK Fertigfußboden / m
- OKRF OK Rohfußboden / m
- UKFD UK Fertigdecke / m
- UKRD UK Rohdecke / m

Vermaszung
- Höhenkote / m
- OKFF ∅ OK Fertigfuß.
- OKRB ∅ OK Rohboden
- Rohbauöffnung Höhe ab OKFF
- BR.H. Brüstungshöhe ab ∅
- UK.ST. UK Sturzhöhe ab ∅

Durchbrüche
- WD Wanddurchbruch
- DD Deckendurchbruch
- BD Bodendurchbruch
- SWS senkr. Wandschlitz
- WWS waagrer. Wandschl.

Baustoffe :
Nadelholz GKL II; Brettschichtholz GKL II
Beton B25 für Fundamente u. Sohle
Beton B25 für Decken u. Balken
Betonstahl BSt 500 M/S
Mauerwerk PS-PE 20/2,0 tragende Wände

Biegeanweisung nach DIN 1045 TAB 18

Stabdurchmesser	< 20	dbr = 4ds	Haken u. Bügel		
	20 – 28	dbr = 7ds			
Betonüberdeckung nom C	innen 2.5 cm	außen 3.5 cm	Winkelhaken		
	oben 2.5 cm	unten 3.5 cm			
seitliche Betondeckung	>5cm>3ds	dbr=15ds	Aufbiegung Krümmungen		
	≤5cm≤3ds	dbr=20ds			
Form Nr.	① — ㉚	BST 500 S	1 — 12	BST 500 M	
Alle Stahlmaße sind Außenmaße				Beton B25	

Prüfeintragung übernommen	25.01.01	Özdemir	2
Plan bearbeitet	11.01.01	Özdemir	1
Änderungen	Datum	Name	Ind.

Ingenieurbüro Schütgens GmbH
ING.-BÜRO FÜR PLANUNG STATIK BAULEITUNG
59069 Hamm, Ginsterweg 52, Postf. 7169
Telefon: 02385/91013-0; Telefax: 02385/6522

Zeichnungs-Nr. **B 02** (2)

Maßstäbe : 1/50

Bv.: Neubau von Eigentumswohnungen
Zum Guten Hirten 19a; Münster

	Datum	Namen
gez.	21.12.00	Özdemir
gepr.		

Bh.: BKV Baubetreuungs GmbH
Hagedornweg 11; 59065 Hamm

1279

Urheberschutzvermerk
siehe DIN 34

Bewehrung KG-Wände