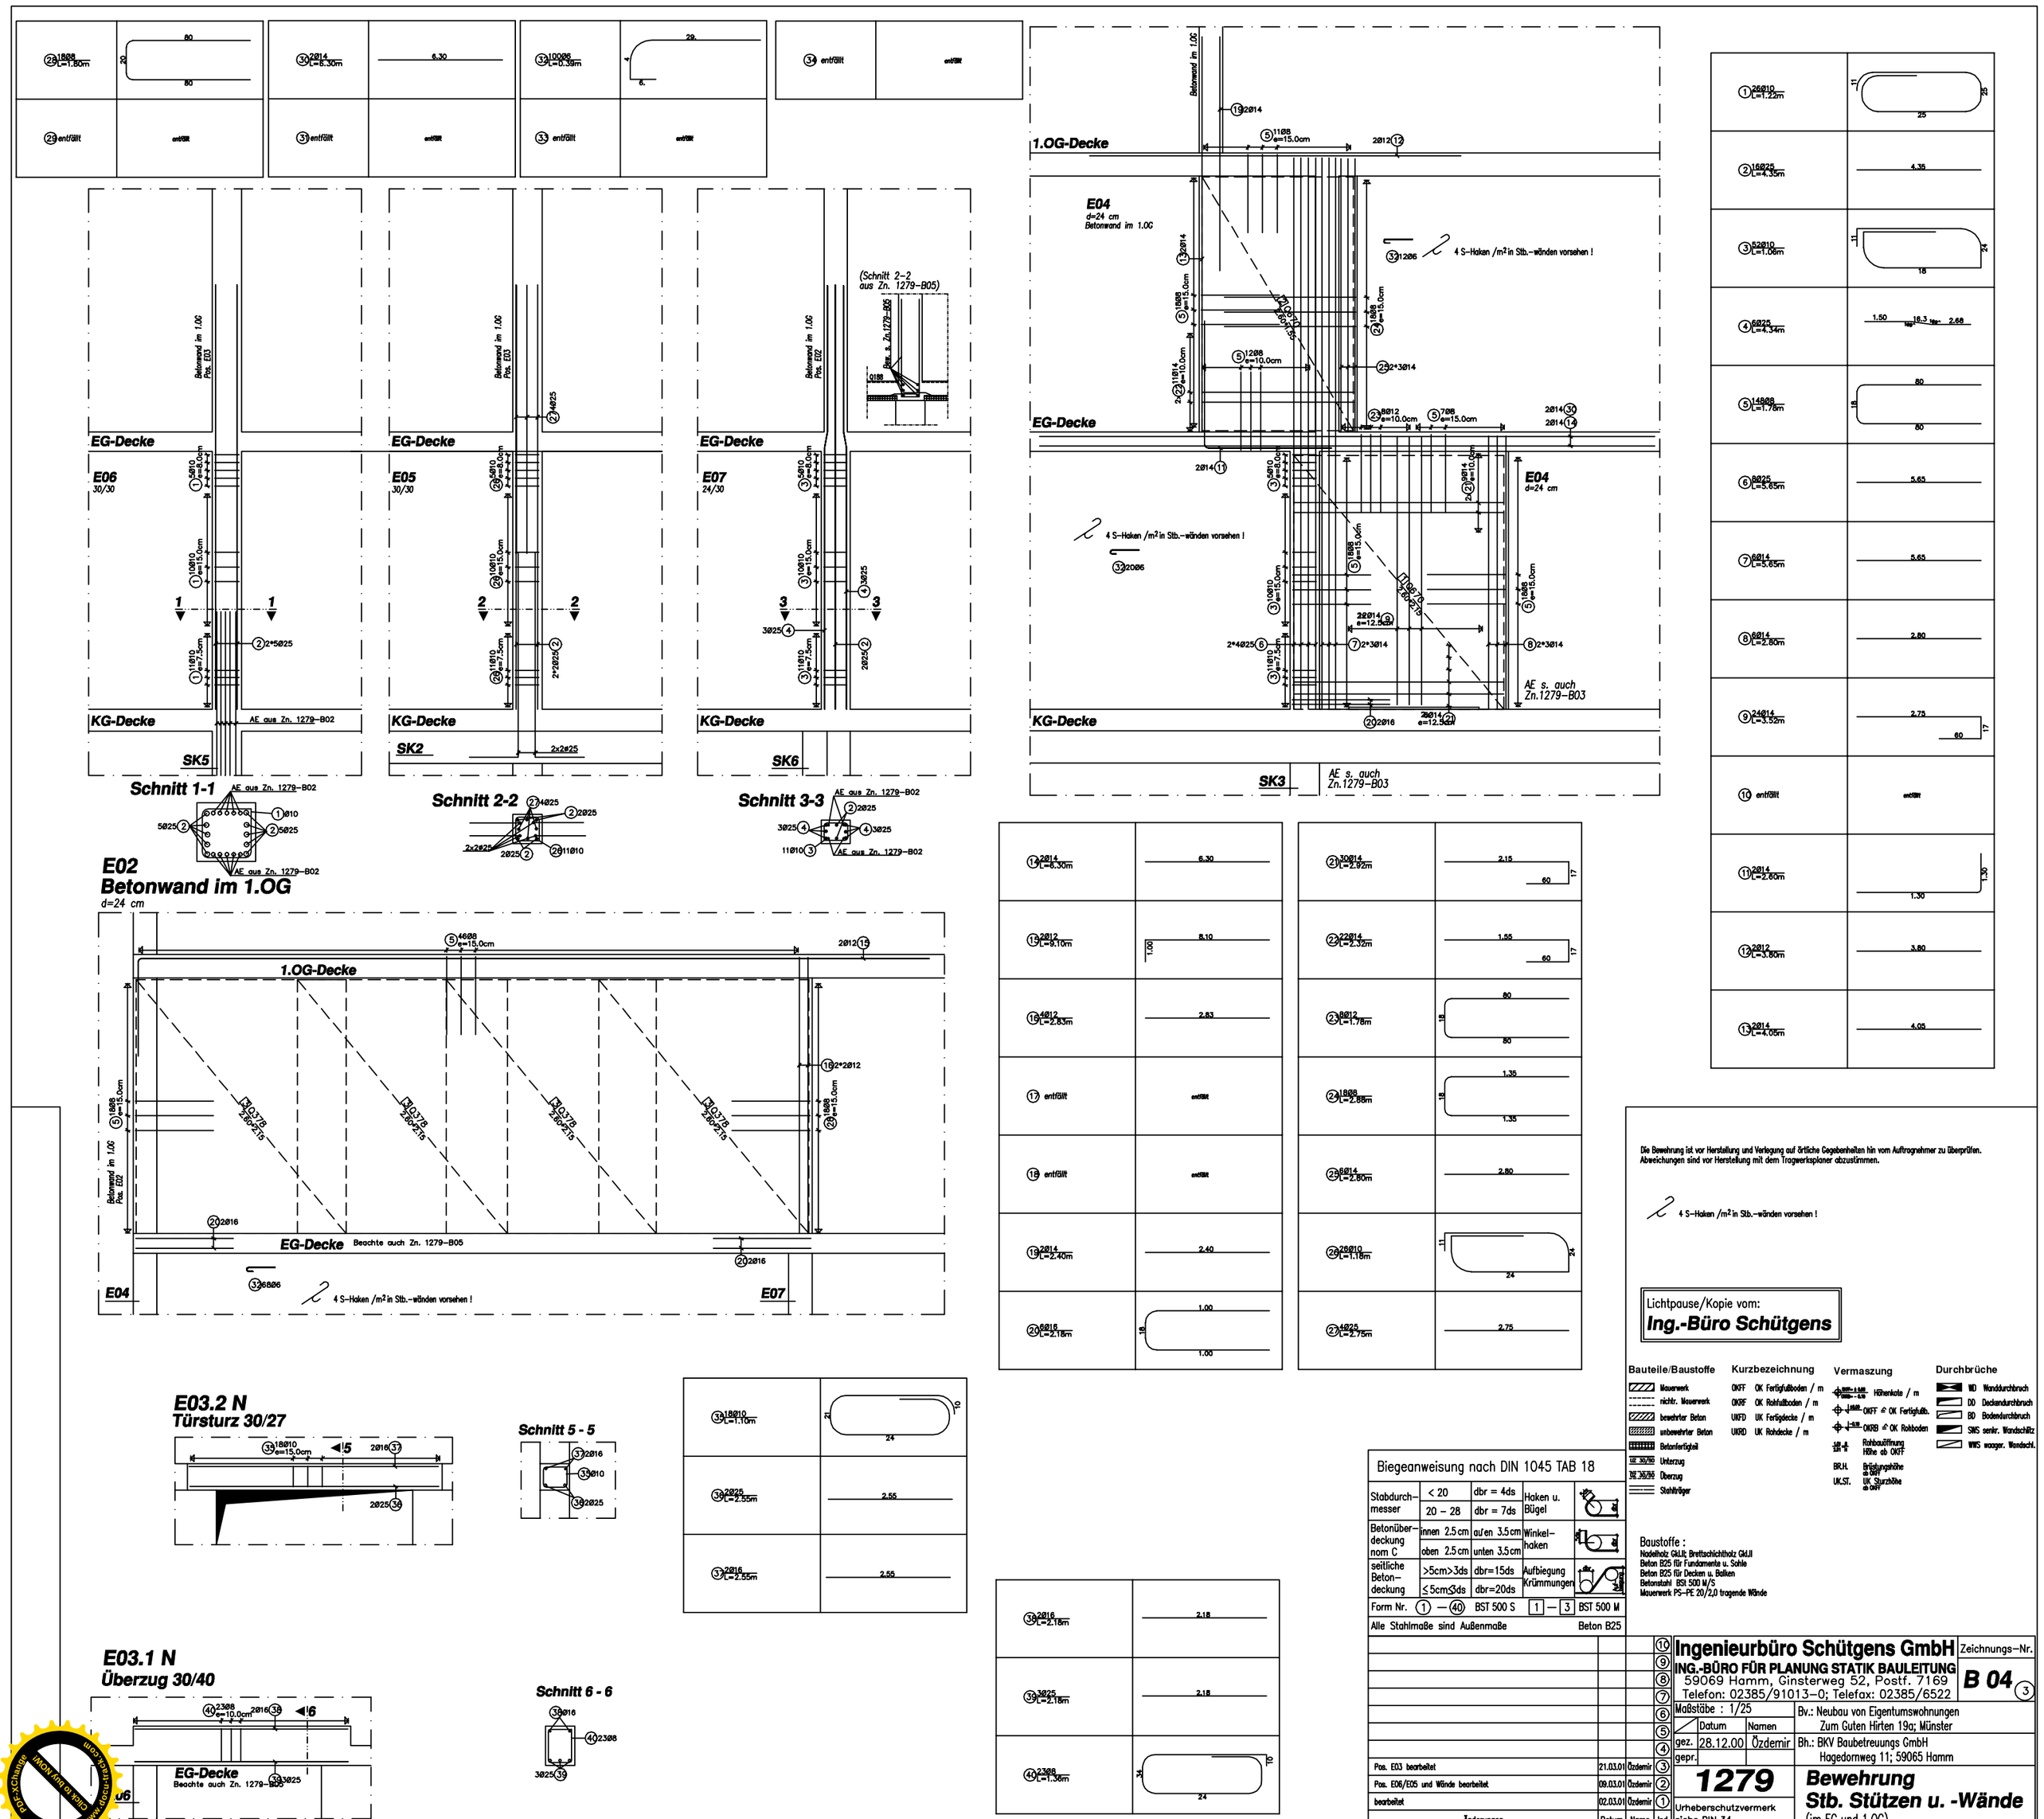

Die Bewehrung ist vor Herstellung und Verlegung auf örtliche Gegebenheiten hin vom Auftragnehmer zu überprüfen. Abweichungen sind vor Herstellung mit dem Tragwerksplaner abzustimmen.

4 S-Haken /m² in Stb.-wänden vorsehen !

Lichtpause/Kopie vom:
Ing.-Büro Schütgens

Bauteile/Baustoffe: Mauerwerk; nichtr. Mauerwerk; bewehrter Beton; unbewehrter Beton; Betonfertigteil; Unterzug; Überzug; Stahlträger

Kurzbezeichnung: OKFF OK Fertigfußboden / m; OKRF OK Rohfußboden / m; UKFD UK Fertigdecke / m; UKRD UK Rohdecke / m

Vermaszung: Höhenkote / m; OKFF ≙ OK Fertigfußb.; OKRD ≙ OK Rohboden; Rohbauöffnung Höhe ab OKFF; BRUH Brüstungshöhe ab OKFF; UK.ST. UK Sturzhöhe ab OKFF

Durchbrüche: WD Wanddurchbruch; DD Deckendurchbruch; BD Bodendurchbruch; SWS senkr. Wandschlitz; WWS waagr. Wandschl.

Baustoffe :
Nadelholz GKLI; Brettschichtholz GKLII
Beton B25 für Fundamente u. Sohle
Beton B25 für Decken u. Balken
Betonstahl BSt 500 M/S
Mauerwerk PS-PE 20/2,0 tragende Wände

Biegeanweisung nach DIN 1045 TAB 18

Stabdurchmesser	< 20	dbr = 4ds	Haken u. Bügel
	20 – 28	dbr = 7ds	
Betonüberdeckung nom C seitliche Betondeckung	innen 2.5 cm	außen 3.5 cm	Winkelhaken
	oben 2.5 cm	unten 3.5 cm	
	>5cm>3ds	dbr=15ds	Aufbiegung Krümmungen
	≤ 5cm≤3ds	dbr=20ds	
Form Nr.	1 — 40	BST 500 S	1 — 3 BST 500 M
Alle Stahlmaße sind Außenmaße			Beton B25

Änderungen	Datum	Name	Ind.
Pos. E03 bearbeitet	21.03.00	Özdemir	3
Pos. E06/E05 und Wände bearbeitet	09.03.00	Özdemir	2
bearbeitet	02.03.00	Özdemir	1

Ingenieurbüro Schütgens GmbH
ING.-BÜRO FÜR PLANUNG STATIK BAULEITUNG
59069 Hamm, Ginsterweg 52, Postf. 7169
Telefon: 02385/91013-0; Telefax: 02385/6522

Zeichnungs-Nr. **B 04** (3)

Maßstäbe : 1/25

	Datum	Namen
gez.	28.12.00	Özdemir
gepr.		

Bv.: Neubau von Eigentumswohnungen
Zum Guten Hirten 19a; Münster
Bh.: BKV Baubetreuungs GmbH
Hagedornweg 11; 59065 Hamm

1279

Urheberschutzvermerk siehe DIN 34

Bewehrung
Stb. Stützen u. -Wände
(im EG und 1.OG)