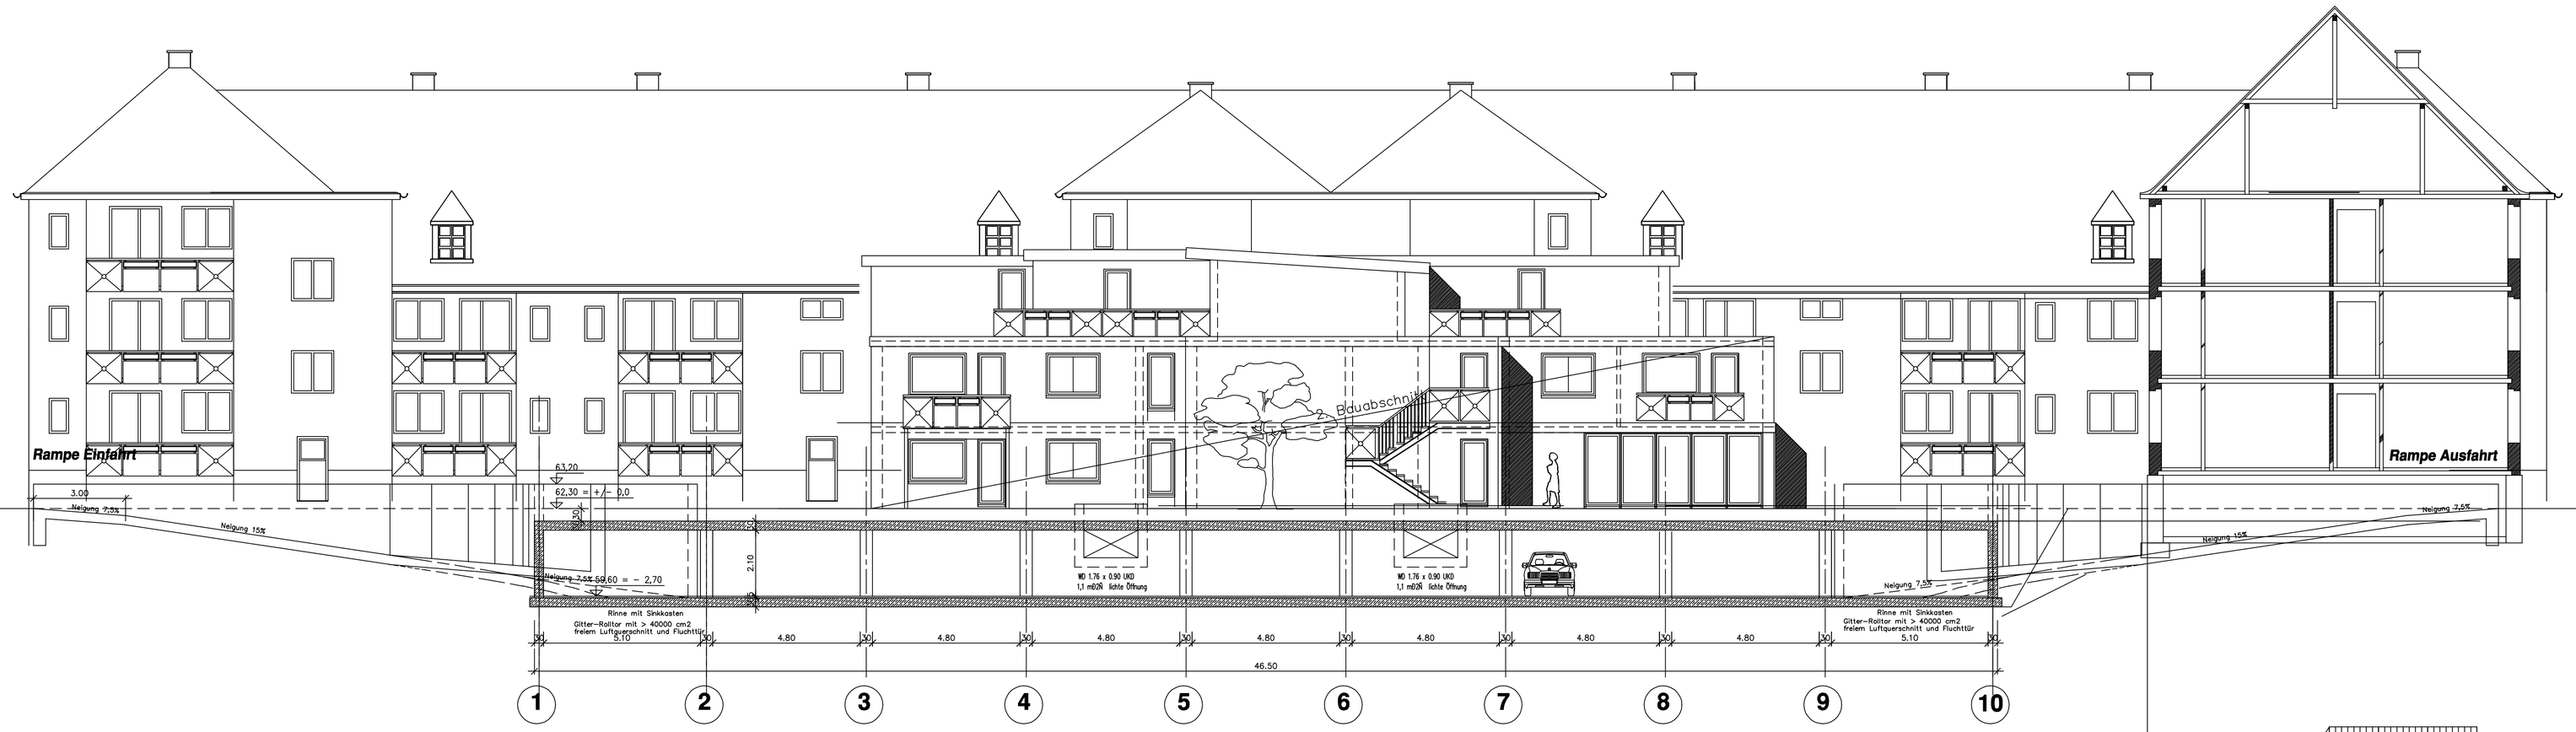

Ostansicht

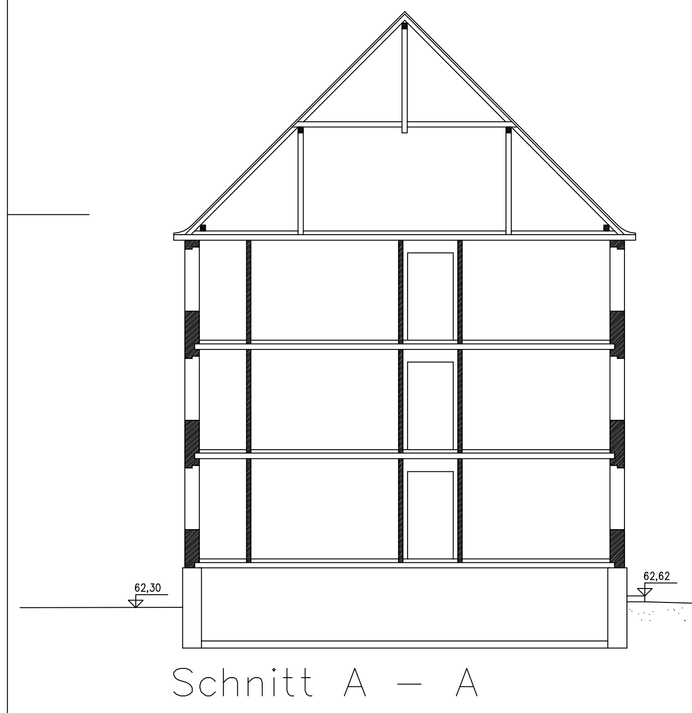

Schnitt A – A

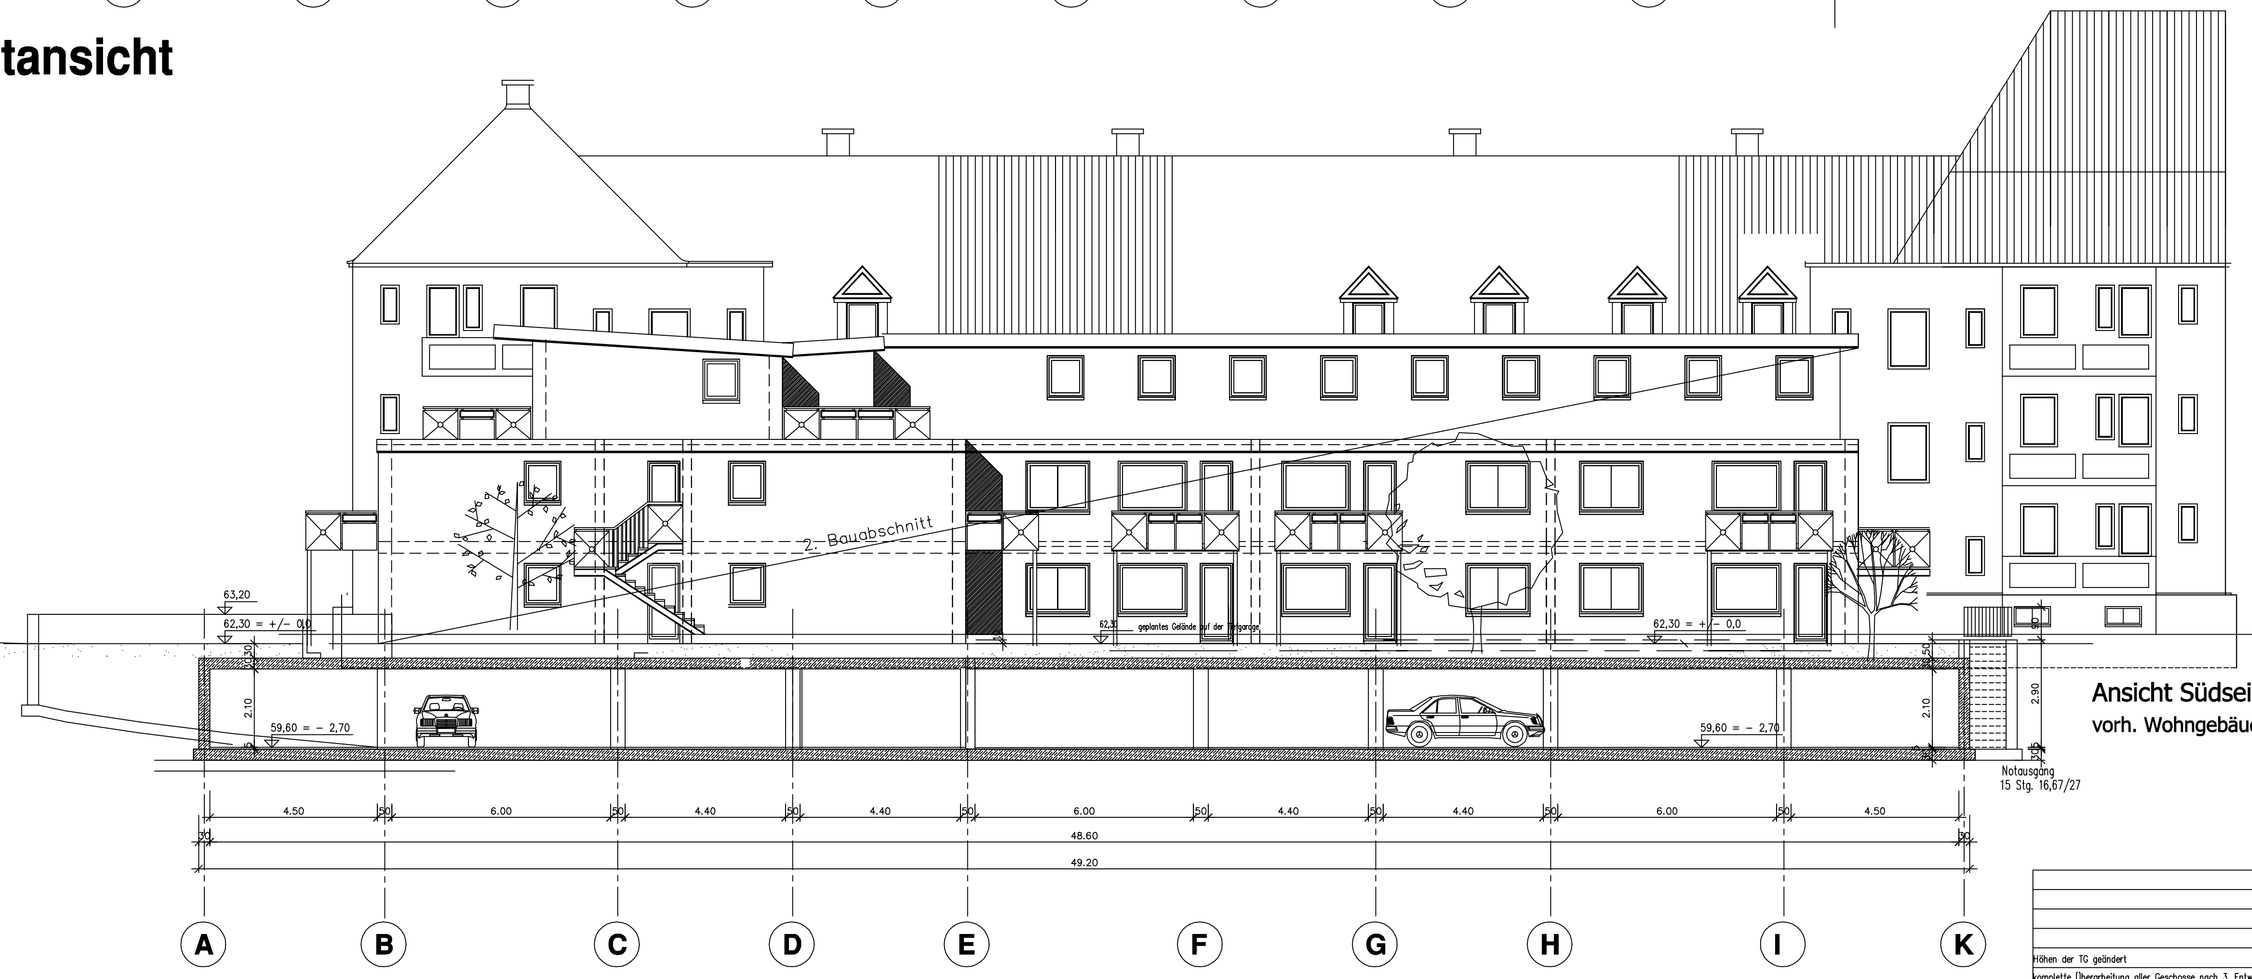

Südansicht

Ansicht Südseite
vorh. Wohngebäude Pröpstingstraße

Änderungen	Datum	Name	Ind.
Höhen der TG geändert	16.12.05		6
komplette Überarbeitung aller Geschosse nach 3. Entwurf	26.10.05	Schü	5
komplette Überarbeitung der Statik aller Geschosse	31.8.05	Schü	4
komplette Überarbeitung aller Wohnungen	21.8.05	Schü	3
Ergänzungen u. Änderung der Unterfahrt	17.8.05	Schü	2
Einarbeitung der KG-Änderungen in die Obergeschosse	4.8.05	Schü	1

ARKADE Plan & Statik GmbH
Geschäftsführer H. Lothar Schütgens MSc. Eng.
ING.-BÜRO FÜR PLANUNG STATIK BAULEITUNG
Oststraße 29a, 59065 Hamm
Telefon: 02381/943499-0, Telefax: 02381/9434994

A5

6

Maßstäbe : 1/100

	Datum	Namen
gez.	14.3.05	Schü
gepr.		

Bv.: 18 WE mit Tiefgarage
59065 Hamm, Goethestraße / Pröpstingstraße
Bh.: HGB GmbH
Widumstraße 33, 59065 Hamm

0405

Urheberschutzvermerk
siehe DIN 34

Ansichten/Schnitt
Antragszeichnung